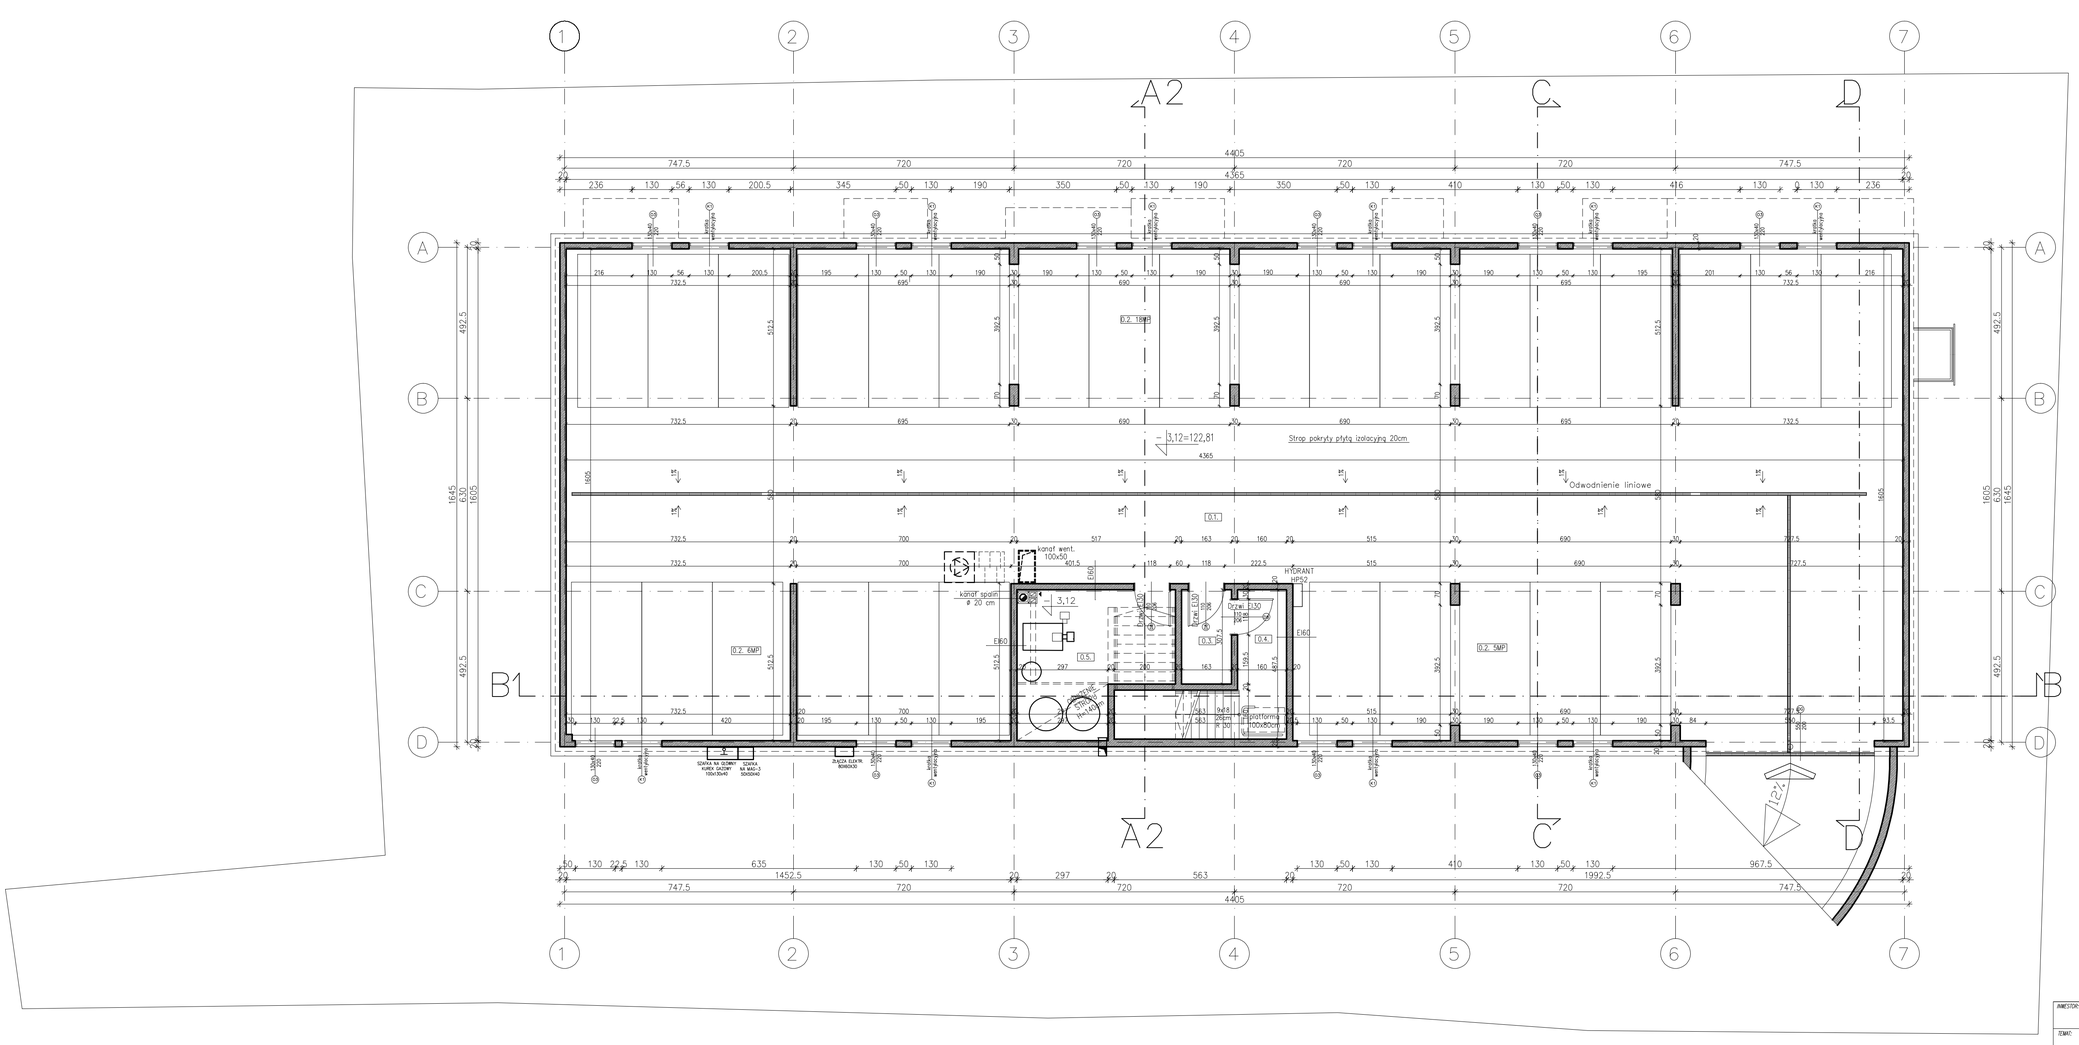

PARKING		617,63m²
0.1.	Komunikacja	285,65m²
0.2.	Miejsca postojowe	331,98m²
POZOSTAŁE		50,87m²
0.3.	Komunikacja	8,74m²
0.4.	Przedsionek p.poż.	4,26m²
0.5.	Kotłownia	29,41m²
0.6.	Przedsionek	2,91m²

PARKING		652,23m²
0.1.	Komunikacja	286,59m²
0.2.	Miejsca postojowe	365,64m²
POZOSTAŁE		34,08m²
0.3.	Przedsionek p.poż.	4,94m²
0.4.	Komunikacja	10,97m²
0.5.	Kotłownia	18,17m²
RAZEM		686,31m²

Uwaga!
Opisy warstw przegród zewnętrznych
podano na przekrojach

INWESTOR: Tomasz Kowalski	ADRES: ul. Kwiatowa 18, 55-080 Kąty Wrocławskie
TEMAT: Budynek mieszkalny wielorodzinny z garażem wbudowanym	ADRES INWESTYCJI: Wrocław, ul. Wałbrzyska 17 dz. nr 69 AM-12, obręb Klecina

rysunek: RZUT GARAŻU - STAN PROJEKTOWANY		skala: 1:100	nr rys.: 3A-Z

Architektura

autor opin.: mgr inż. arch. Adam Konsencjusz	nr ew. upr.: 36/07/DOIA	sprawdzający: mgr inż. arch. Przemysław Zagórski	nr ew. upr.: 66/07/DOIA

AUTORZY PROJEKTU PODSTAWOWEGO

autor opin.: mgr inż. arch. Anna Bać	nr ew. upr.: 05/05/DOIA	Biuro Projektów sp. z o.o. Concretec 50-056 Wrocław; ul. Wierzbowa 15 p.44

USŁUGI PROJEKTOWE
57-100 Strzelin, ul. Gen. Roweckiego 25/2
tel. 608 715 889

branża: ARCHITEKTURA		miejscowość: STRZELIN	
rodzaj: PROJEKT BUDOWLANY-ZAMIENNY		data: 09-2009	